



RZUT PODDASZA
SKALA 1:50

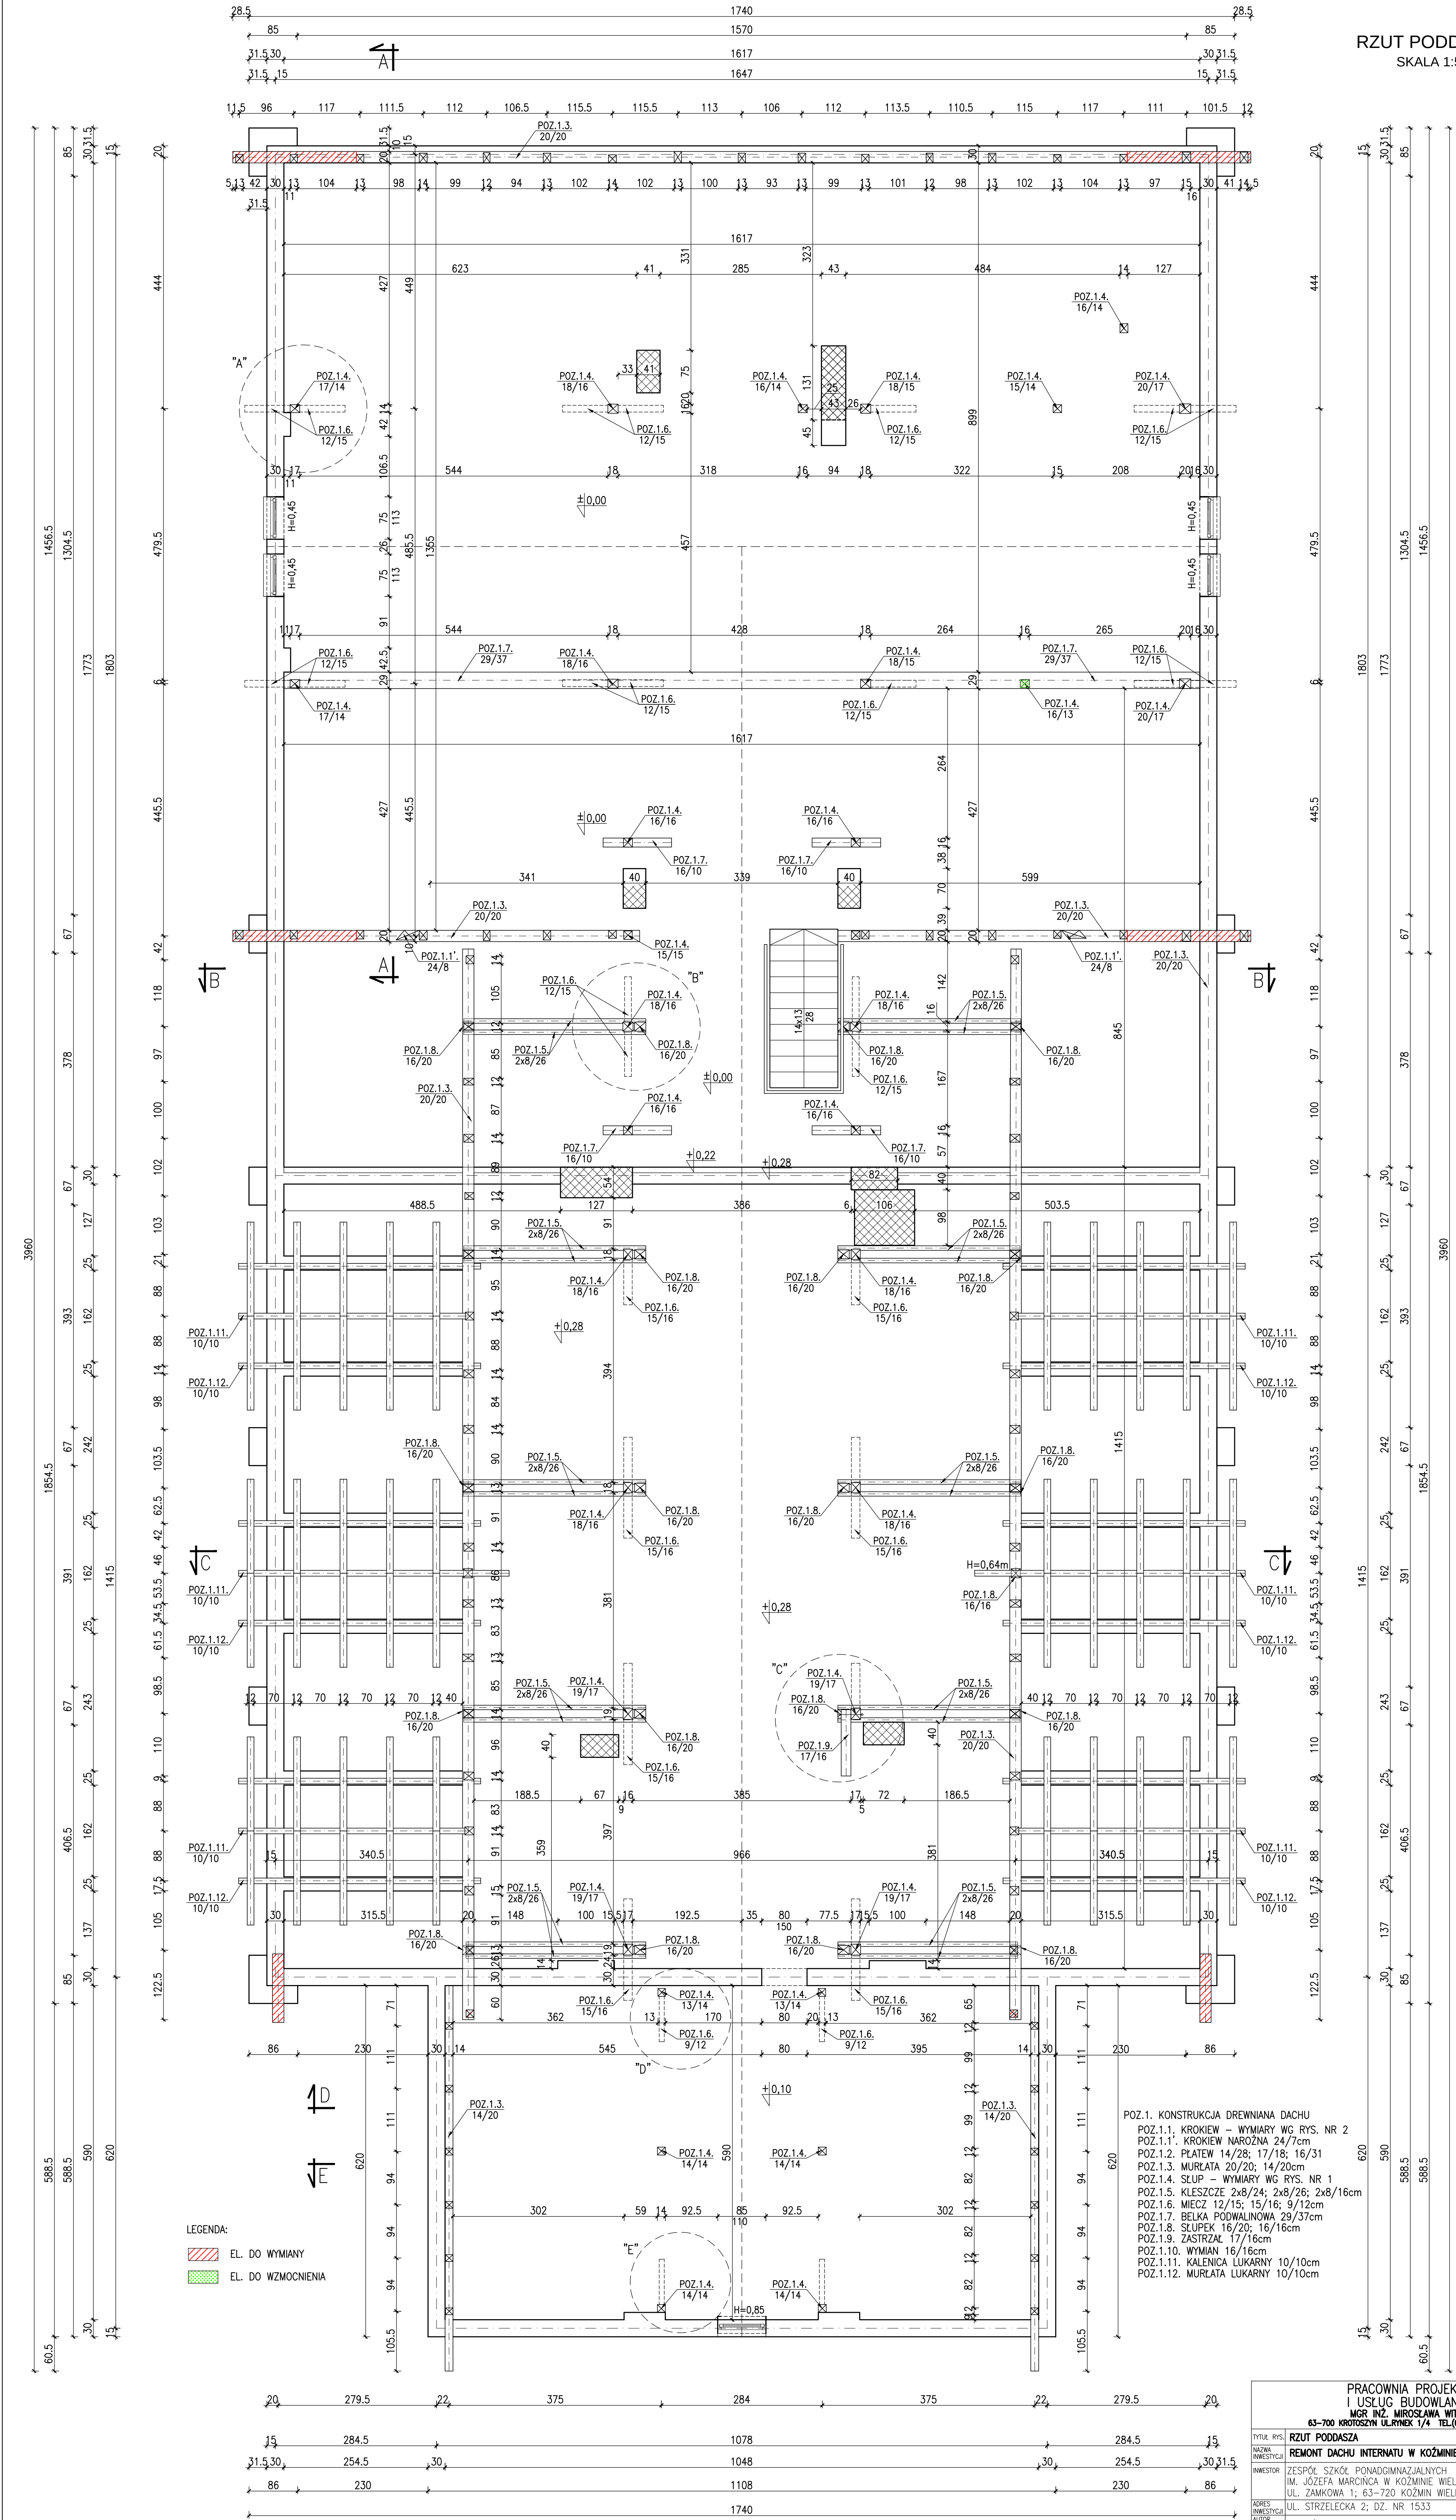

PRACOWNIA PROJEKTÓW I USŁUG BUDOWLANYCH MGR INŻ. MIROSLAWA WITCZAK 63-700 KROŚCIEŃ UL. RYNEK 1/4 TEL. (0-22) 722-82-17			
Tytuł rys.	RZUT PODDASZA	Skala	1:50
Nazwa inwestycji	REMONT DACHU INTERNATU W KOŹMINIE WLKP.	Nr rysunku	1
Inwestor	ZESPÓŁ SZKÓŁ PONADGIMNAZJALNYCH IM. JÓZEFA MARCINIA W KOŹMINIE WIELKOPOLSKIM UL. ŻAKOWA 1; 63-720 KOŹMIN WIELKOPOLSKI		
Adres inwestycji	UL. STRZELECKA 2; DZ. NR 1533	Data	04.2015
Autor projektu	MGR INŻ. MIROSLAWA WITCZAK upr. UAN 7342-29/92	Projekt	PROPS
Asystent	MGR INŻ. DAGMARA RATAJCZYK		04.2015

RZUT POŁĄCZENIA
DACHU
SKALA 1:100

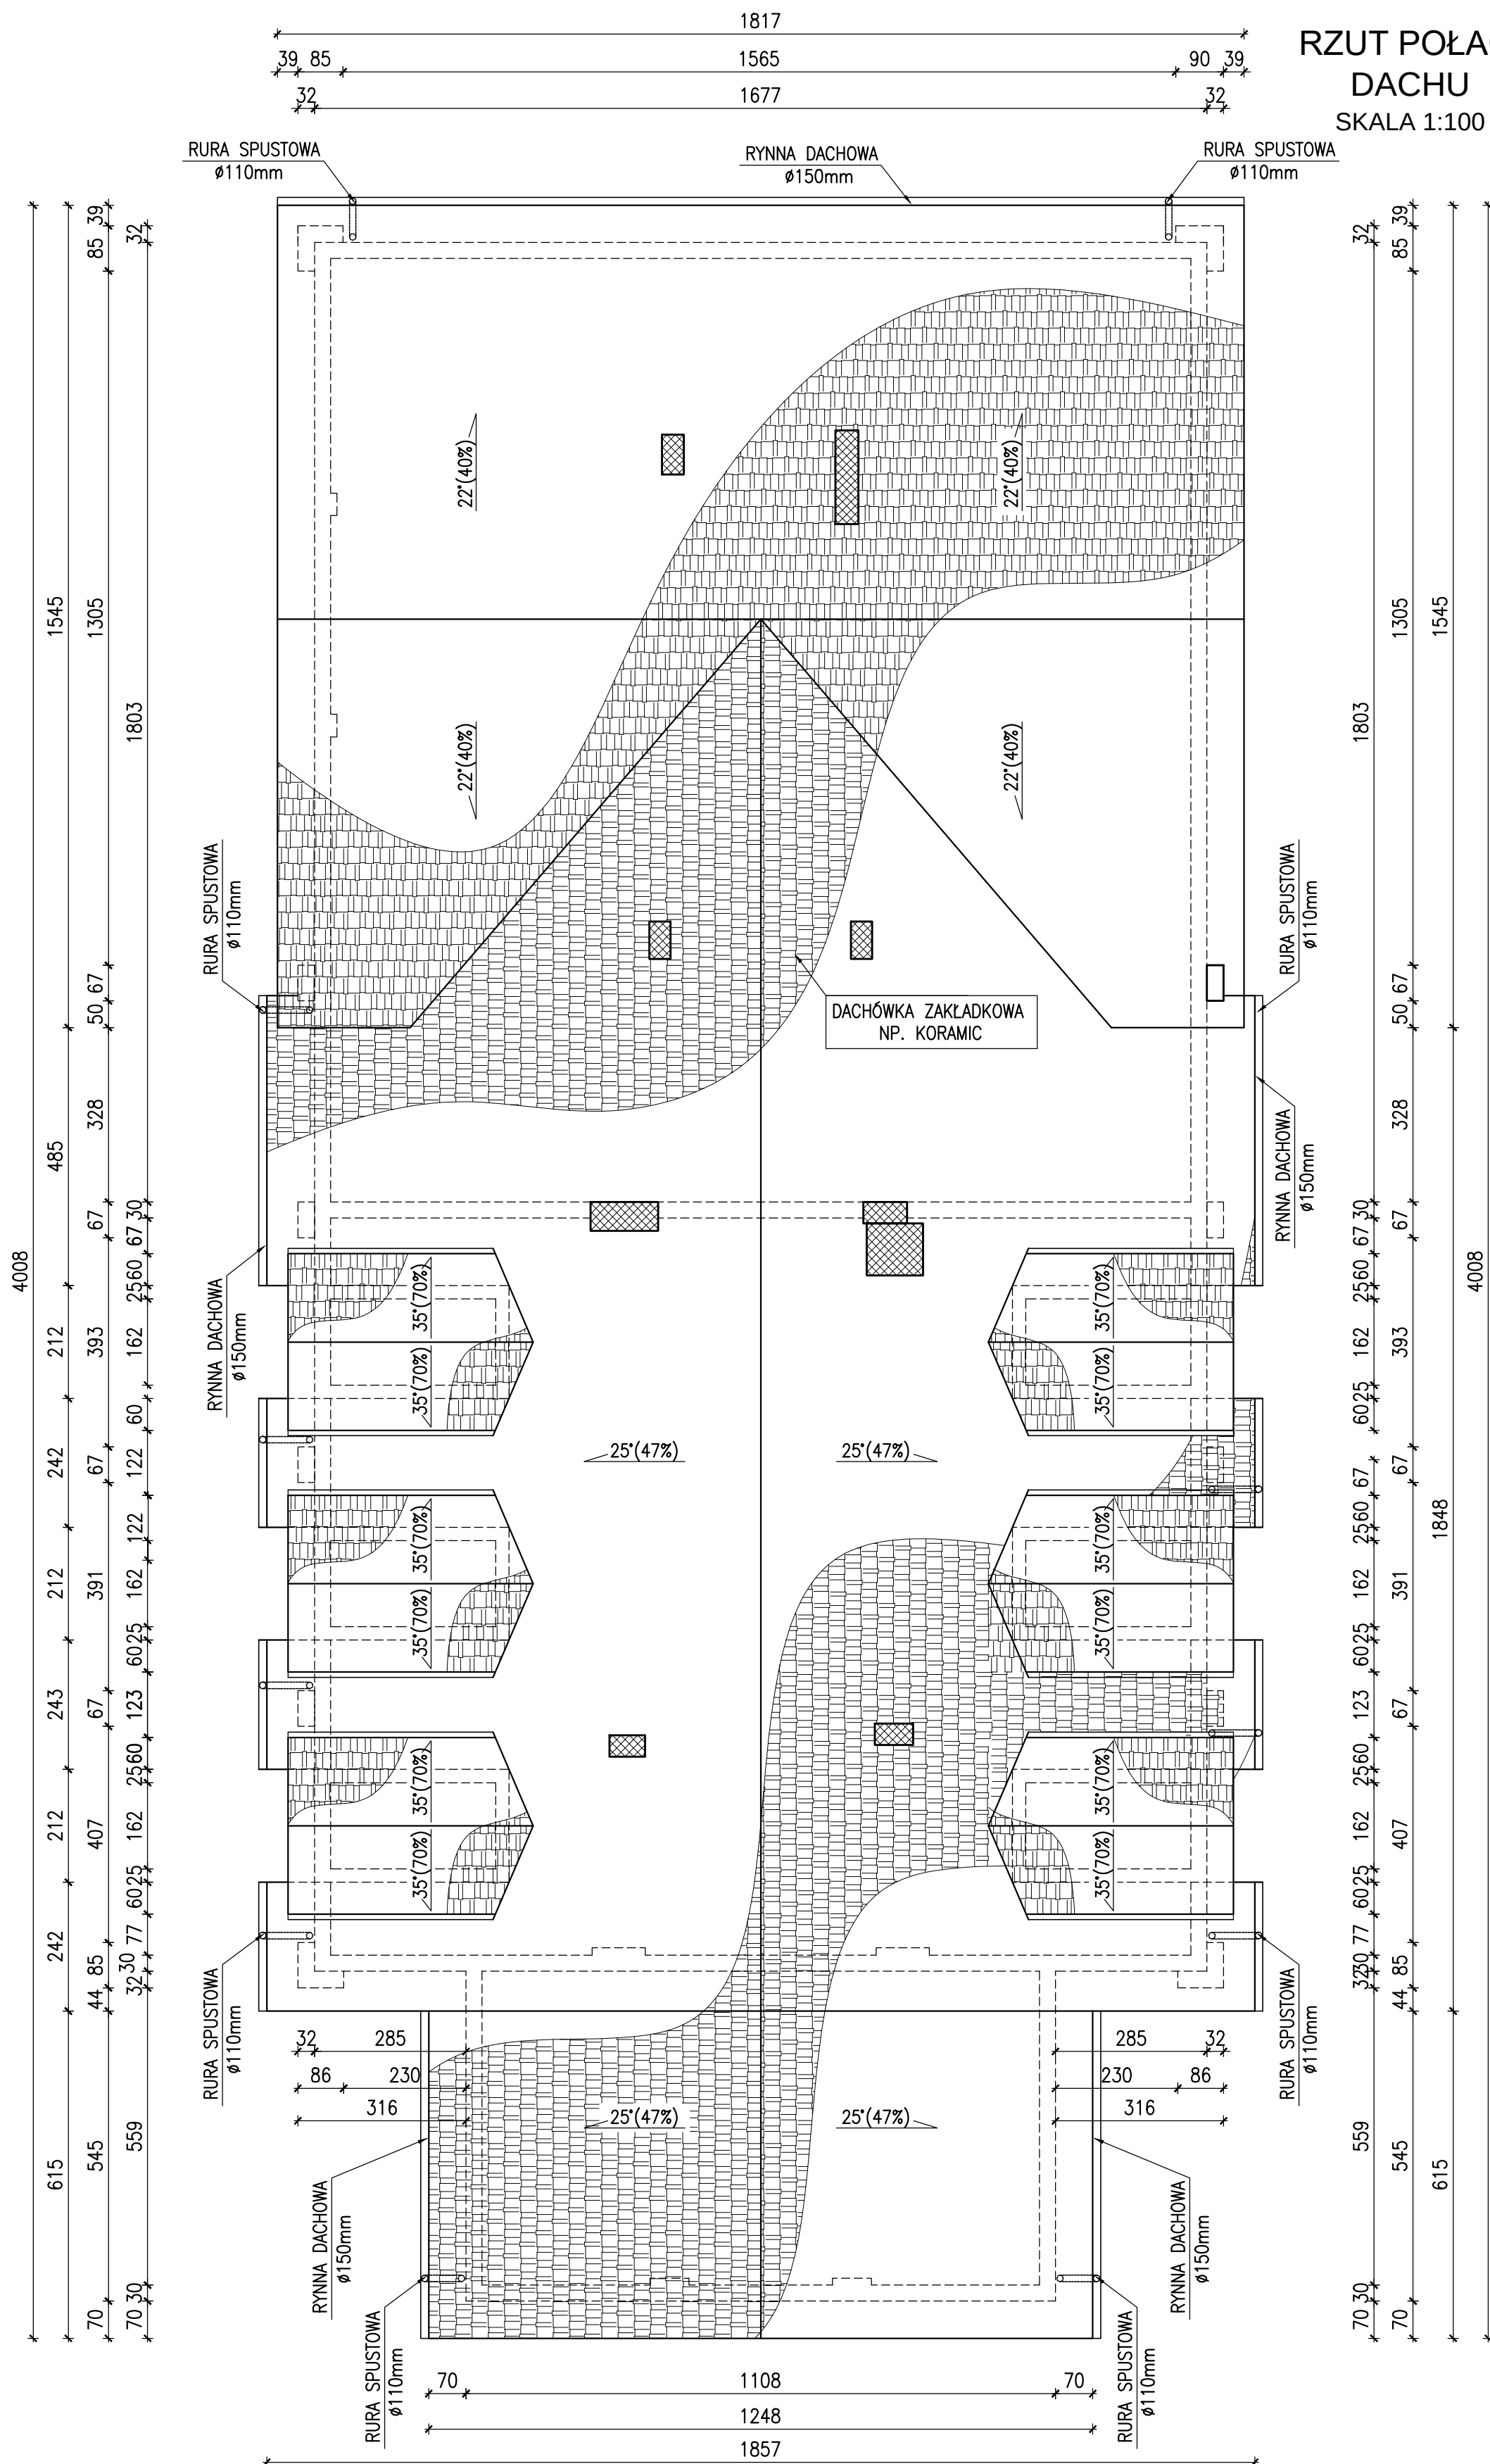

- DACH KRYTY DACHÓWKĄ ZAKŁADKOWĄ NP.FIRMY KORAMIC TYPU MARSYLKA MONDO 11
STAROMIEJSKA ANGOBA LUB W NATURALNYM CEGLANYM KOLORZE
- GĄSIORY CERAMICZNE Z "NOSKIEM" W KOLORZE DACHÓWKI
- OBRÓBKI Z BLACHY TYTAN-CYNK gr.0,7mm
- UZUPEŁNIENIA GZYMSÓW I OPASEK NALEŻY WYKONAĆ Z CEGIEŁ
ZBLIŻONYCH KOLOREM I WIELKOŚCIĄ DO ISTNIEJĄCYCH

PRACOWNIA PROJEKTÓW I USŁUG BUDOWLANYCH MGR INŻ. MIROSLAWA WITCZAK 63-700 KROTOSZYŃ UL.RYNEK 1/4 TEL.(0-62) 722-82-17			
TYTUŁ RYS.	RZUT POŁĄCI DACHU		SKALA
NAZWA INWESTYCJI	REMONT DACHU INTERNATU W KOŹMINIE WLKP.		1:100
INWESTOR	ZESPÓŁ SZKÓŁ PONADGIMNAZJALNYCH IM. JÓZEFA MARCIŃCA W KOŹMINIE WIELKOPOLSKIM UL. ZAMKOWA 1; 63-720 KOŹMIN WIELKOPOLSKI		NR RYSUNKU
			3
ADRES INWESTYCJI	UL. STRZELECKA 2; DZ. NR 1533		
AUTOR PROJEKTU	MGR INŻ. MIROSLAWA WITCZAK upr.UAN 7342-29/92	04.2015	PODPIS
ASYSTENT	MGR INŻ. DAGMARA RATAJCZYK	04.2015	

ELEWACJA FRONTOWA




ELEWACJA PRAWA



ELEWACJA TYLNA



ELEWACJA LEWA

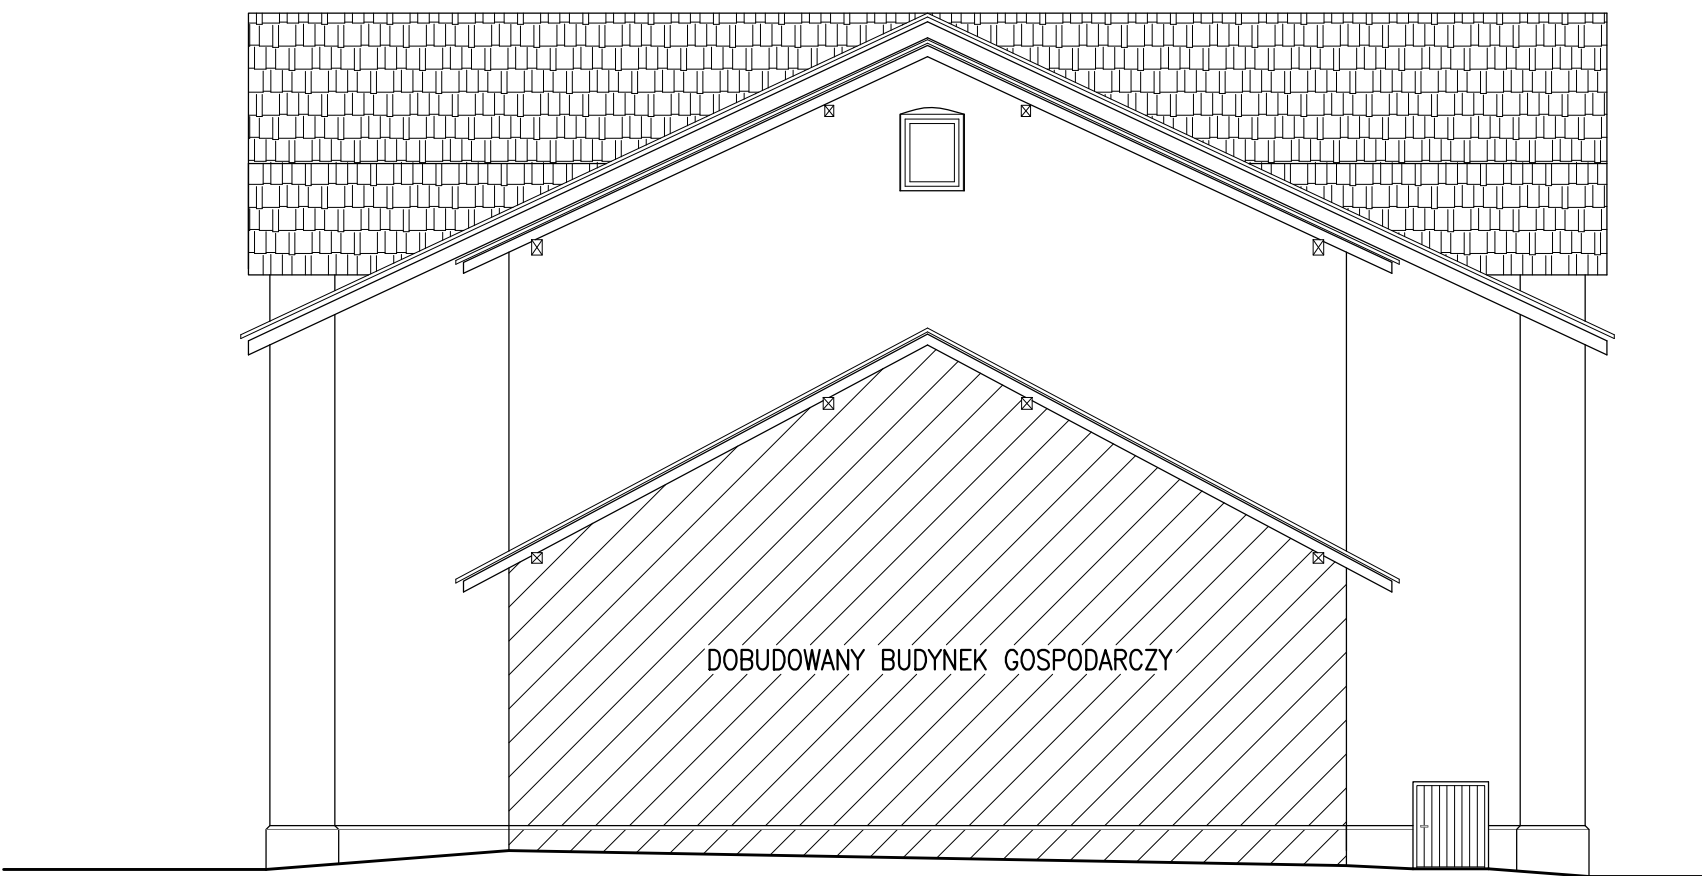


- DACH KRYTY DACHÓWKĄ ZAKŁADKOWĄ NP.FIRMY KORAMIC TYPU MARSYLKA MONDO 11 STAROMIEJSKA ANGoba LUB W NATURALNYM CEGLANYM KOLORZE
- GĄSIORY CERAMICZNE Z "NOSKIEM" W KOLORZE DACHÓWKI
- OBRÓBKI Z BLACHY TYTAN-CYNK gr.0,7mm
- PRZEMUROWANIE KOMINÓW NALEŻY WYKONAĆ Z CEGIEŁ ZBLIŻONYCH KOLOREM I WIELKOŚCIĄ DO ISTNIEJACYCH

PRACOWNIA PROJEKTÓW I USŁUG BUDOWLANYCH MGR INŻ. MIROSLAWA WITCZAK 63-700 KROTOSZYN UL.RYNEK 1/4 TEL(0-62) 722-82-17			
TYTUŁ RYS.	ELEWACJA	SKALA	
NAZWA INWESTYCJI	REMONT DACHU INTERNATU W KOŹMINIE WLKP.	1:100	
INWESTOR	ZESPÓŁ SZKÓŁ PONADGIMNAZJALNYCH IM. JÓZEFA MARCINCA W KOŹMINIE WIELKOPOLSKIM UL. ZAMKOWA 1; 63-720 KOŹMIN WIELKOPOLSKI	NR RYSUNKU	
ADRES INWESTYCJI	UL. STRZELECKA 2; DZ. NR 1533	4	
AUTOR PROJEKTU	MGR INŻ. MIROSLAWA WITCZAK upr.UAN 7342-29/92	DATA	PODPIS
ASYSTENT	MGR INŻ. DAGMARA RATAJCZYK	04.2015	04.2015

SKALA 1:50

	I
4,0	DACHÓWKA ZAKŁADKOWA
4,0	ŁATY 4/6
4,0	KONTRŁATY 4/6
	FOLIA PAROPRZEPUSZCZALNA
18,0	KROKWIE

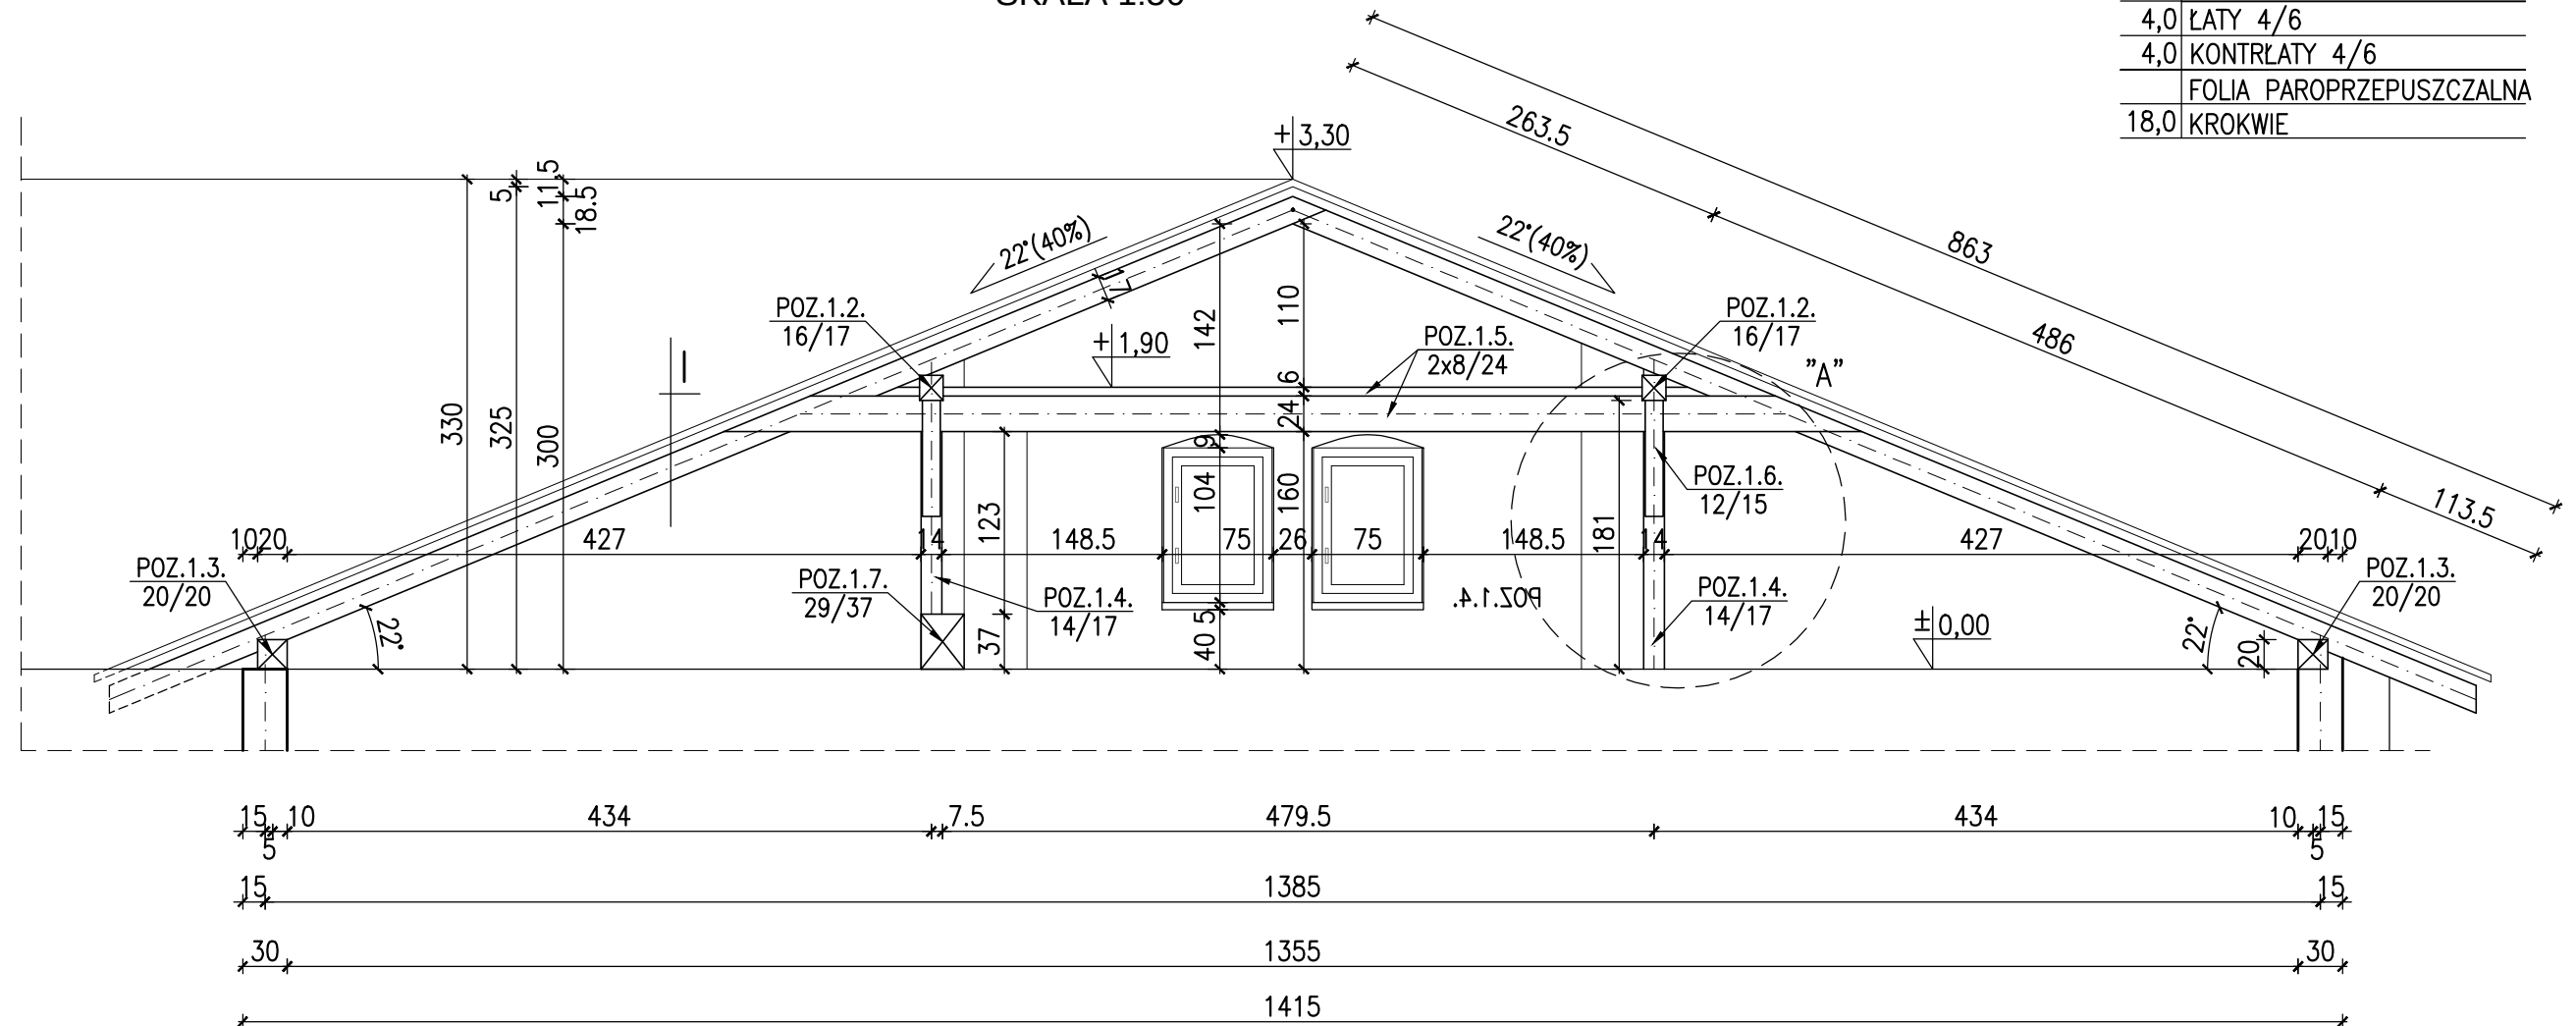

Architectural drawing showing a cross-section of a building structure with dimensions and labels.

Dimensions (mm):

- Horizontal dimensions (from left to right): 29, 46, 24, 99, 70, 11, 60, 30, 14, 83, 11, 18, 180.
- Vertical dimensions (from bottom to top): 18, 42, 30, 14, 83, 103, 78, 17, 181.


Labels and Notes:

- POZ.1.2. 16/17
- POZ.1.5. 2x8/24
- POZ.1.6. 12/15
- POZ.1.4. 14/17
- ±0,00

POZ.1.1. KROKIEW
POZ.1.1'. KROKIEW NAROŻNA 24/7cm
POZ.1.2. PŁATEW 14/28; 17/18; 16/31
POZ.1.3. MURLATA 20/20; 14/20cm
POZ.1.4. SŁUP – WYMIARY WG RYS
POZ.1.5. KLESZCZE 2x8/24; 2x8/26; 2x8/16cm
POZ.1.6. MIECZ 12/15; 15/16; 9/12cm
POZ.1.7. BELKA PODWALINOWA 29/37cm
POZ.1.8. SŁUPEK 16/20cm; 16/16cm
POZ.1.9. ZASTRZAŁ 17/16cm
POZ.1.10. WYMIAN 16/16cm
POZ.1.11. KALENICA LUKARNY 10/10cm
POZ.1.12. MURLATA LUKARNY 10/10cm

PRACOWNIA PROJEKTÓW I USŁUG BUDOWLANYCH MGR INŻ. MIROŚŁAWA WITCZAK 63-700 KROTOSZYN UL.RYNEK 1/4 TEL.(0-62) 722-82-17			
TYTUŁ RYS.	PRZEKRÓJ A-A ZE SZCZEGÓŁAMI	SKALA	
NAZWA INWESTYCJI	REMONT DACHU INTERNATU W KOŹMINIE WLKP.	1:50	
INWESTOR	ZESPÓŁ SZKÓŁ PONADGIMNAZJALNYCH IM. JÓZEFA MARCIŃCA W KOŹMINIE WIELKOPOLSKIM UL. ZAMKOWA 1; 63-720 KOŹMIN WIELKOPOLSKI	NR RYSUNKU	
ADRES INWESTYCJI	UL. STRZELECKA 2; DZ. NR 1533	5	
AUTOR PROJEKTU	MGR INŻ. MIROŚŁAWA WITCZAK upr.UAN 7342-29/92	DATA	PODPIS
ASYSTENT	MGR INŻ. DAGMARA RATAJCZYK	04.2015	
		04.2015	

SKALA 1:50

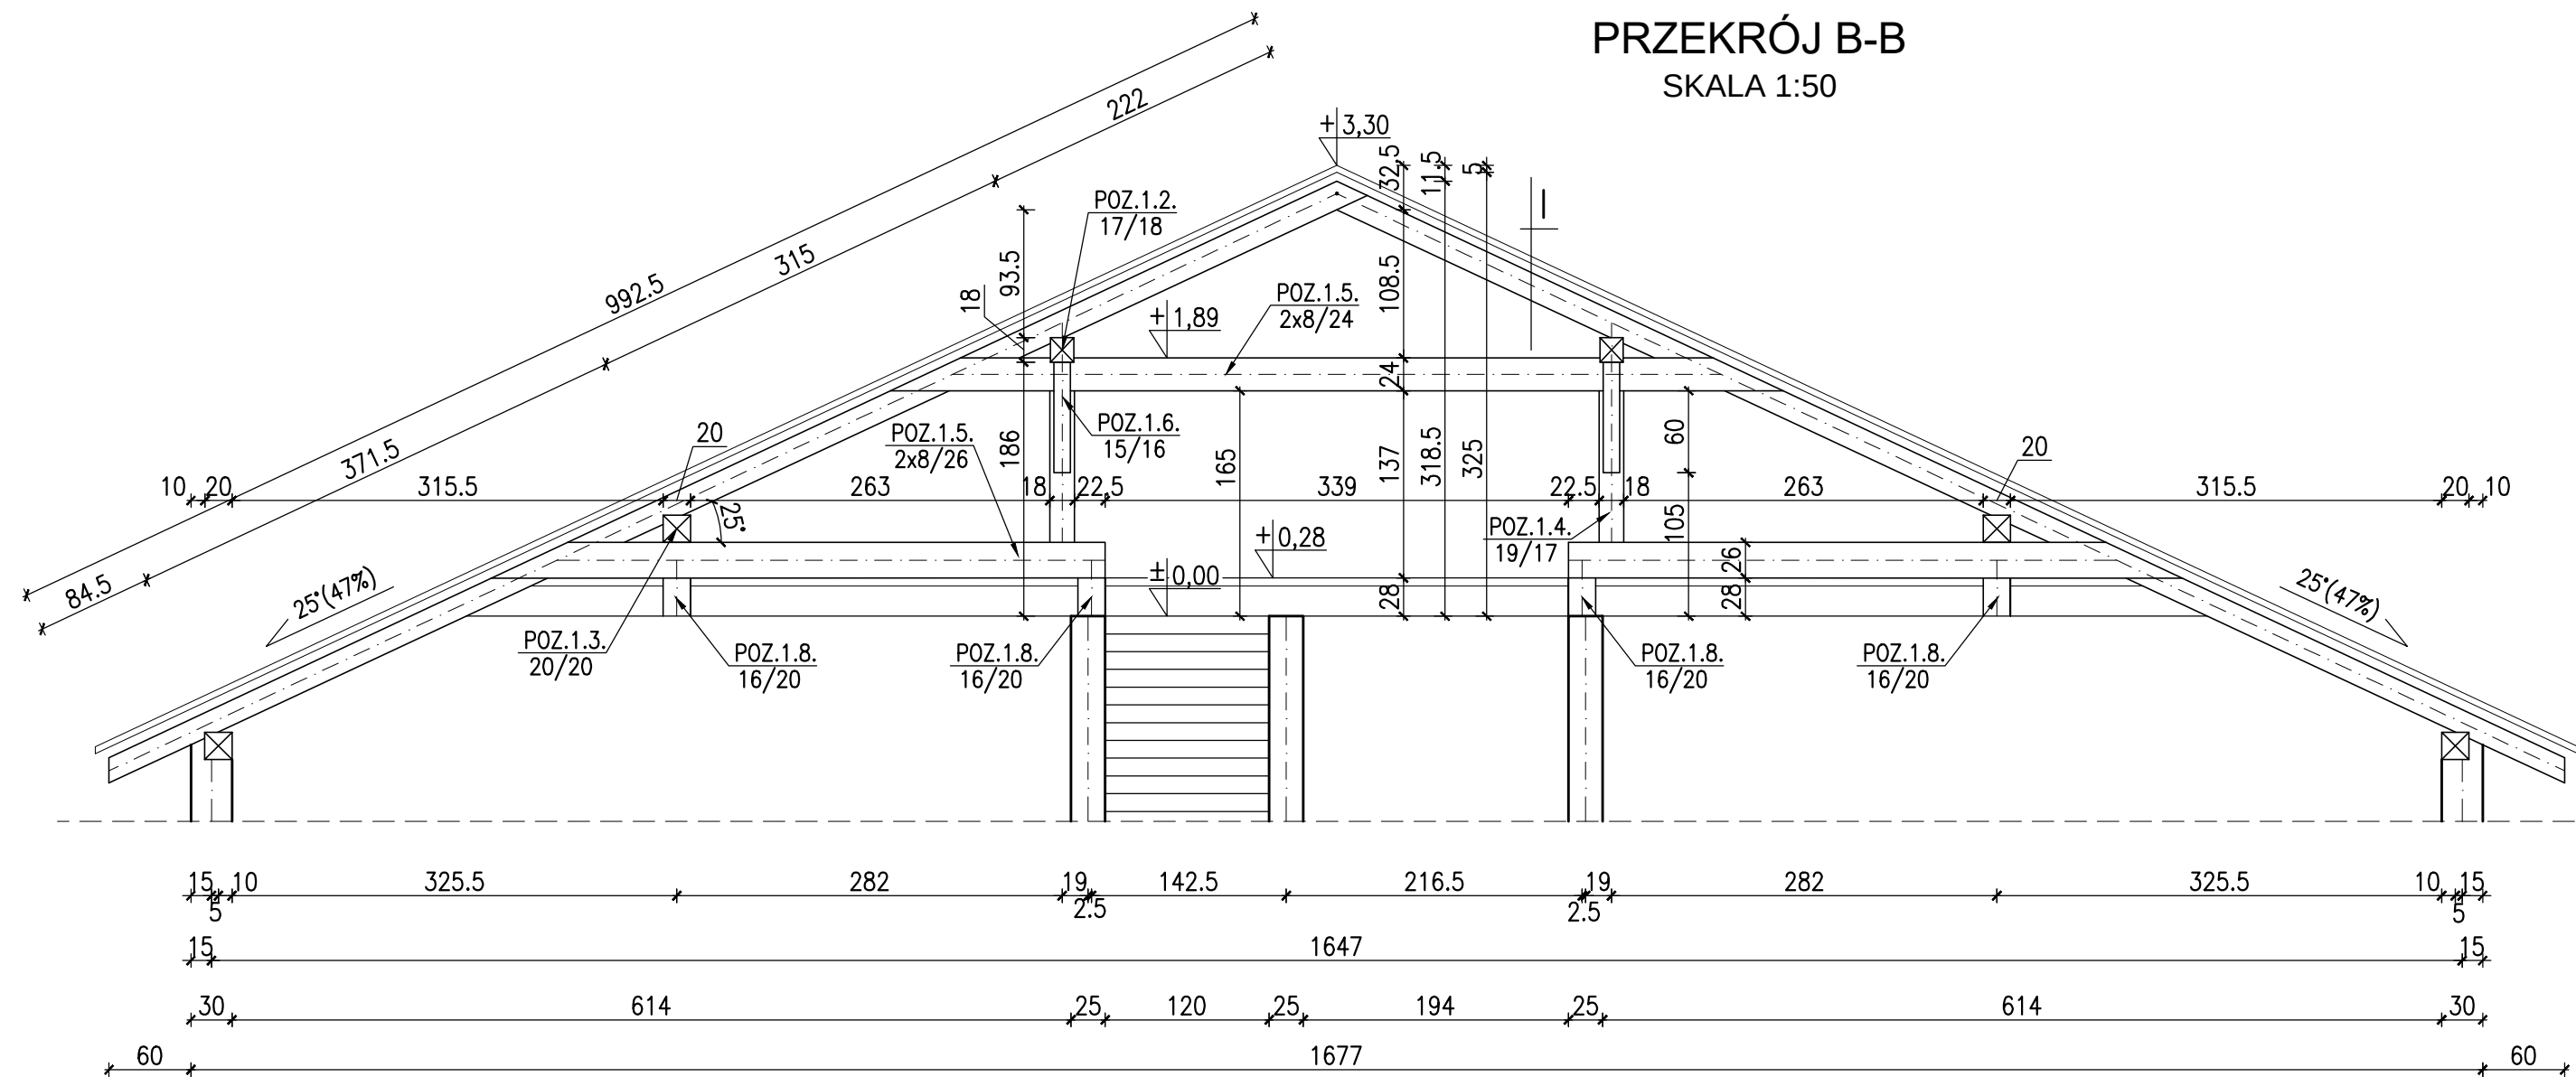

	I
4,0	DACHÓWKA ZAKŁADKOWA
4,0	ŁATY 4/6
4,0	KONTROLATY 4/6
	FOLIA PAROPRZEPUSZCZALNA
18,0	KROKWIE

POZ.1. KONSTRUKCJA DREWNIANA DACHU

POZ.1.1. KROKIEW

POZ.1.1'. KROKIEW NAROŻNA 24/7cm

POZ.1.2. PLATEW 14/28; 17/18; 16/31

POZ.1.3. MURLATA 20/20; 14/20cm

POZ.1.4. SKUP – WYMIARY WG RYS

POZ.1.5. KLESZCZE 2x8/24; 2x8/26; 2x8/16cm

POZ.1.6. MIECZ 12/15; 15/16; 9/12cm

POZ.1.7. BELKA PODWALINOWA 29/37cm

POZ.1.8. SKUPEK 16/20cm; 16/16cm




POZ.1.9. ZASTRAŁ 17/16cm

POZ.1.10. WYMIAN 16/16cm


POZ.1.11. KALENICA LUKARNY 10/10cm

POZ.1.12. MURLATA LUKARNY 10/10cm




SKALA 1:50

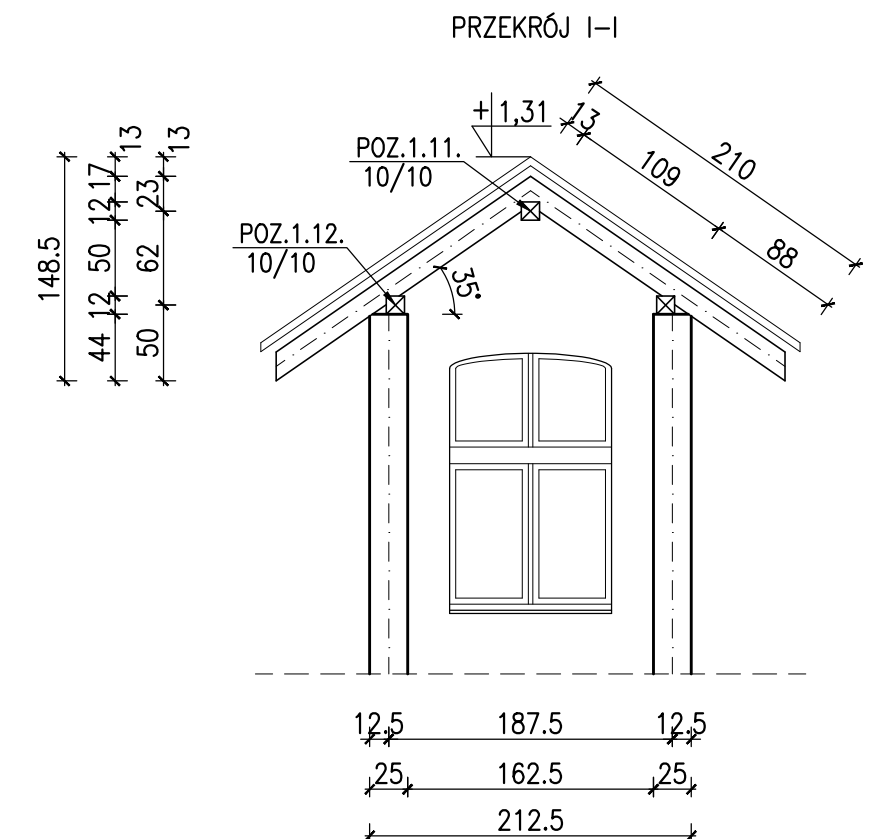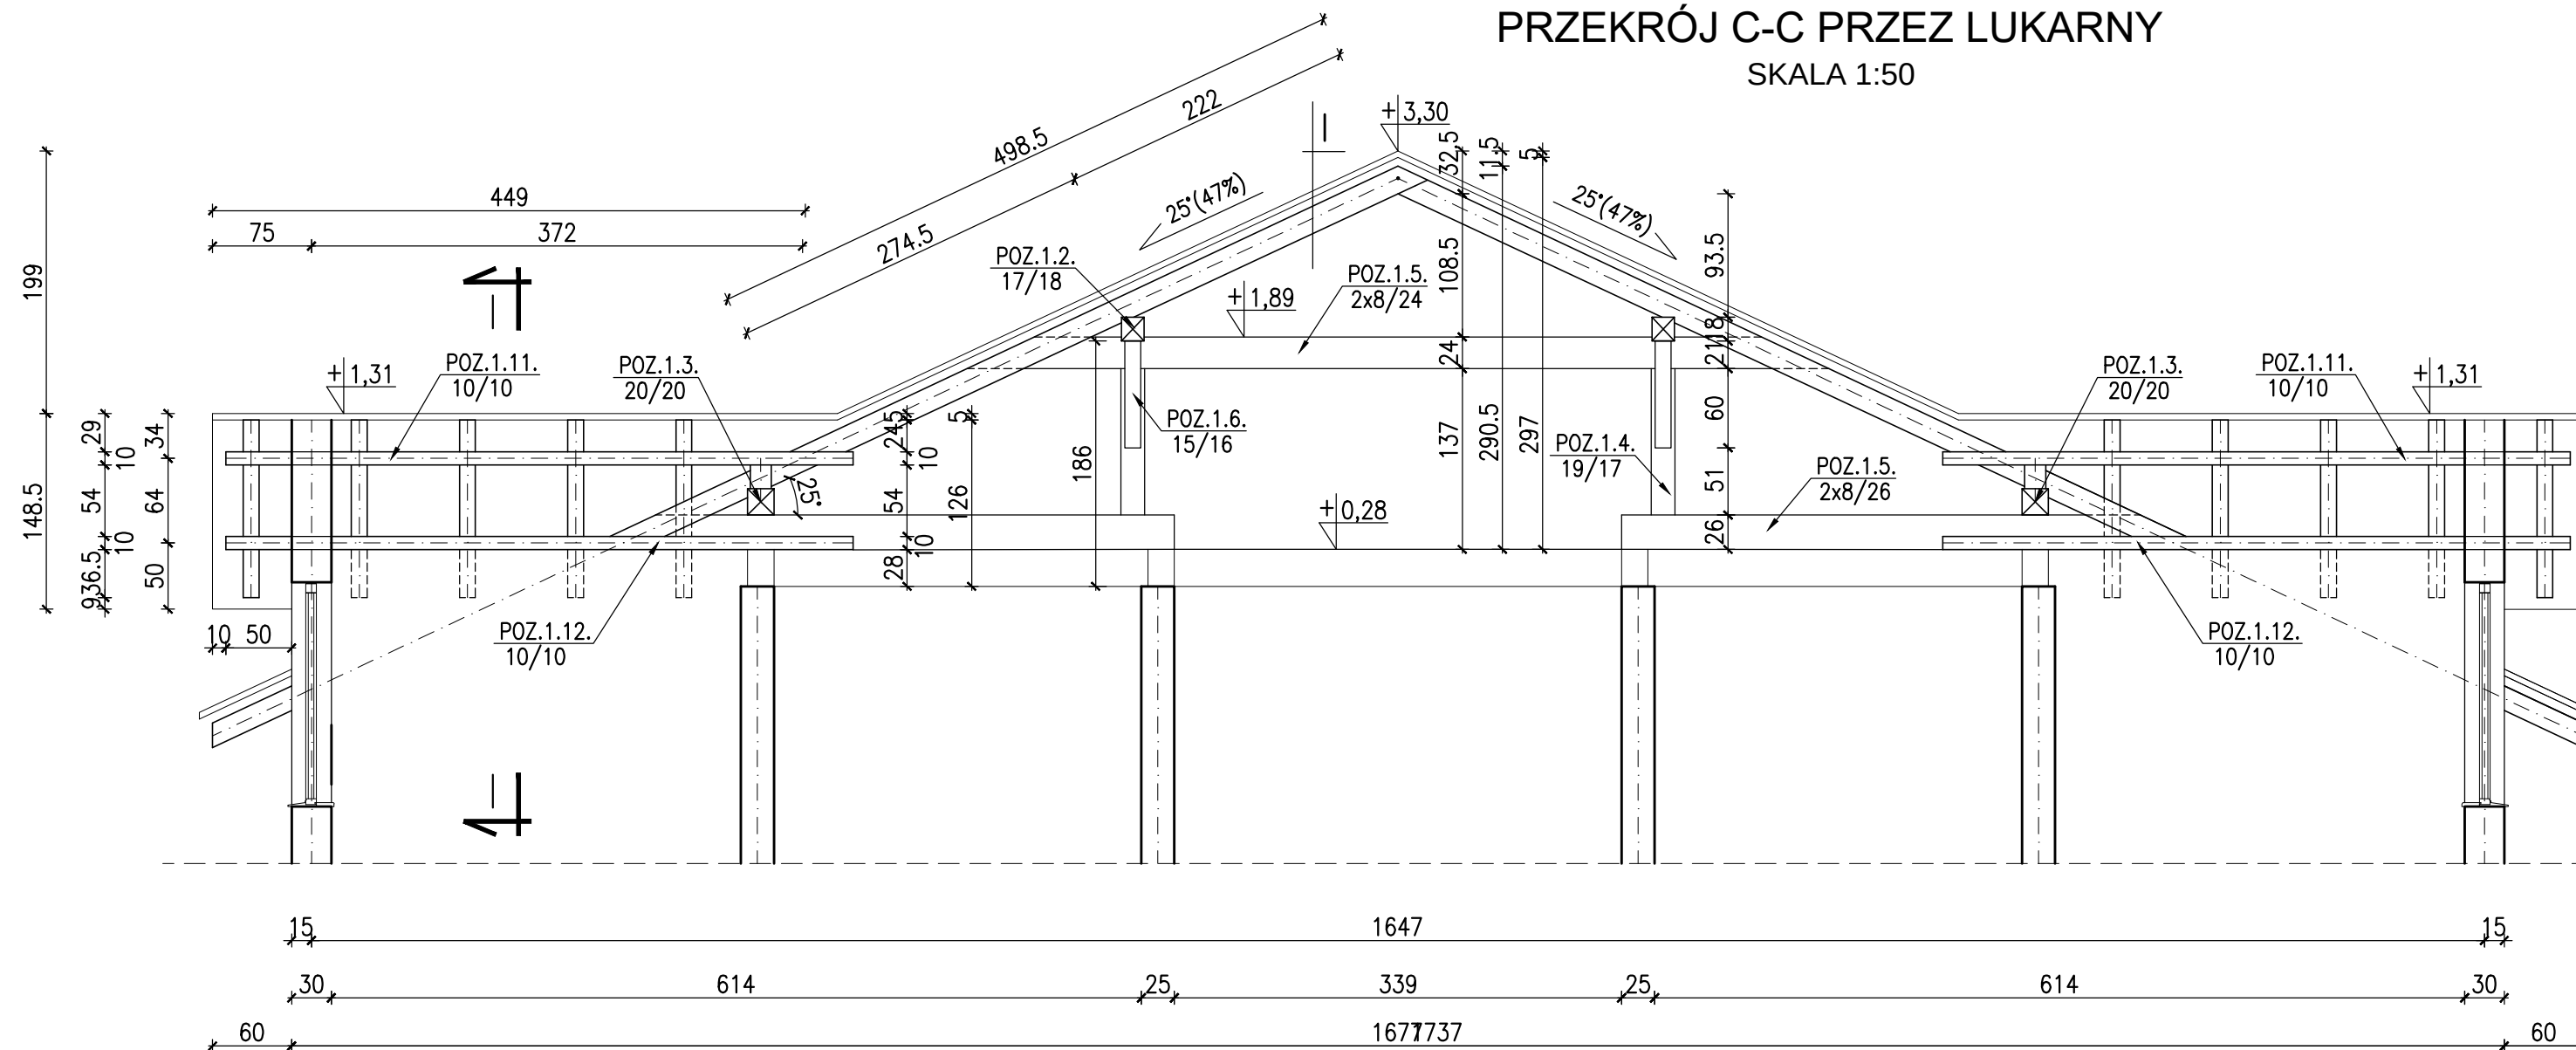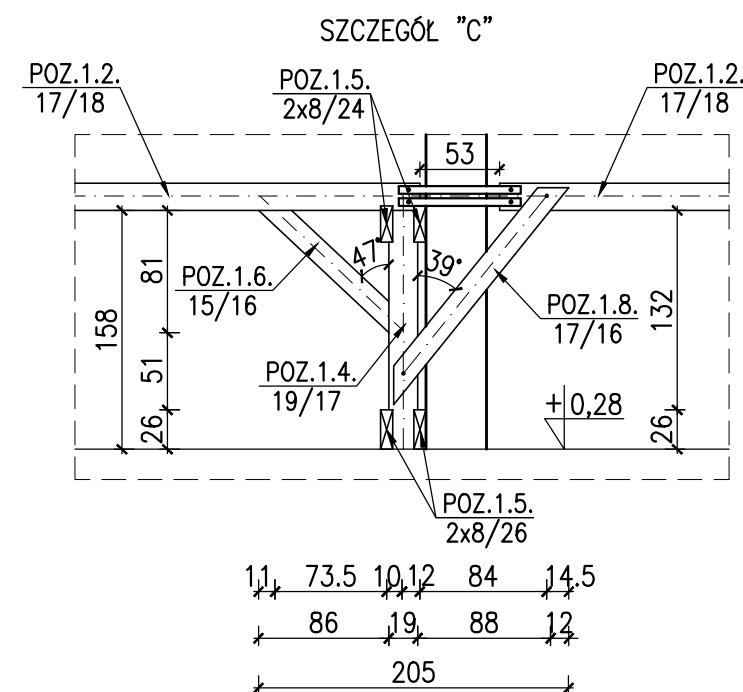

PRACOWNIA PROJEKTÓW I USŁUG BUDOWLANYCH MGR INŻ. MIROSLAWA WITCZAK 63-700 KROTOSZYN UL.RYNEK 1/4 TEL.(0-62) 722-82-17			
TYTUŁ RYS.	PRZEKRÓJ B-B I C-C ZE SZCZEGÓŁAMI		SKALA
NAZWA INWESTYCJI	REMONT DACHU INTERNATU W KOŹMINIE WLKP.		1:50
INWESTOR	ZESPÓŁ SZKÓŁ PONADGIMNAZJALNYCH IM. JÓZEFA MARCIŃCA W KOŹMINIE WIELKOPOLSKIM UL. ZAMKOWA 1; 63-720 KOŹMIN WIELKOPOLSKI		NR RYSUNKU
			6
ADRES INWESTYCJI	UL. STRZELECKA 2; DZ. NR 1533		
AUTOR PROJEKTU	MGR INŻ. MIROSLAWA WITCZAK upr.UAN 7342-29/92		DATA
			PODPIS
ASYSTENT	MGR INŻ. DAGMARA RATAJCZYK		04.2015
			04.2015

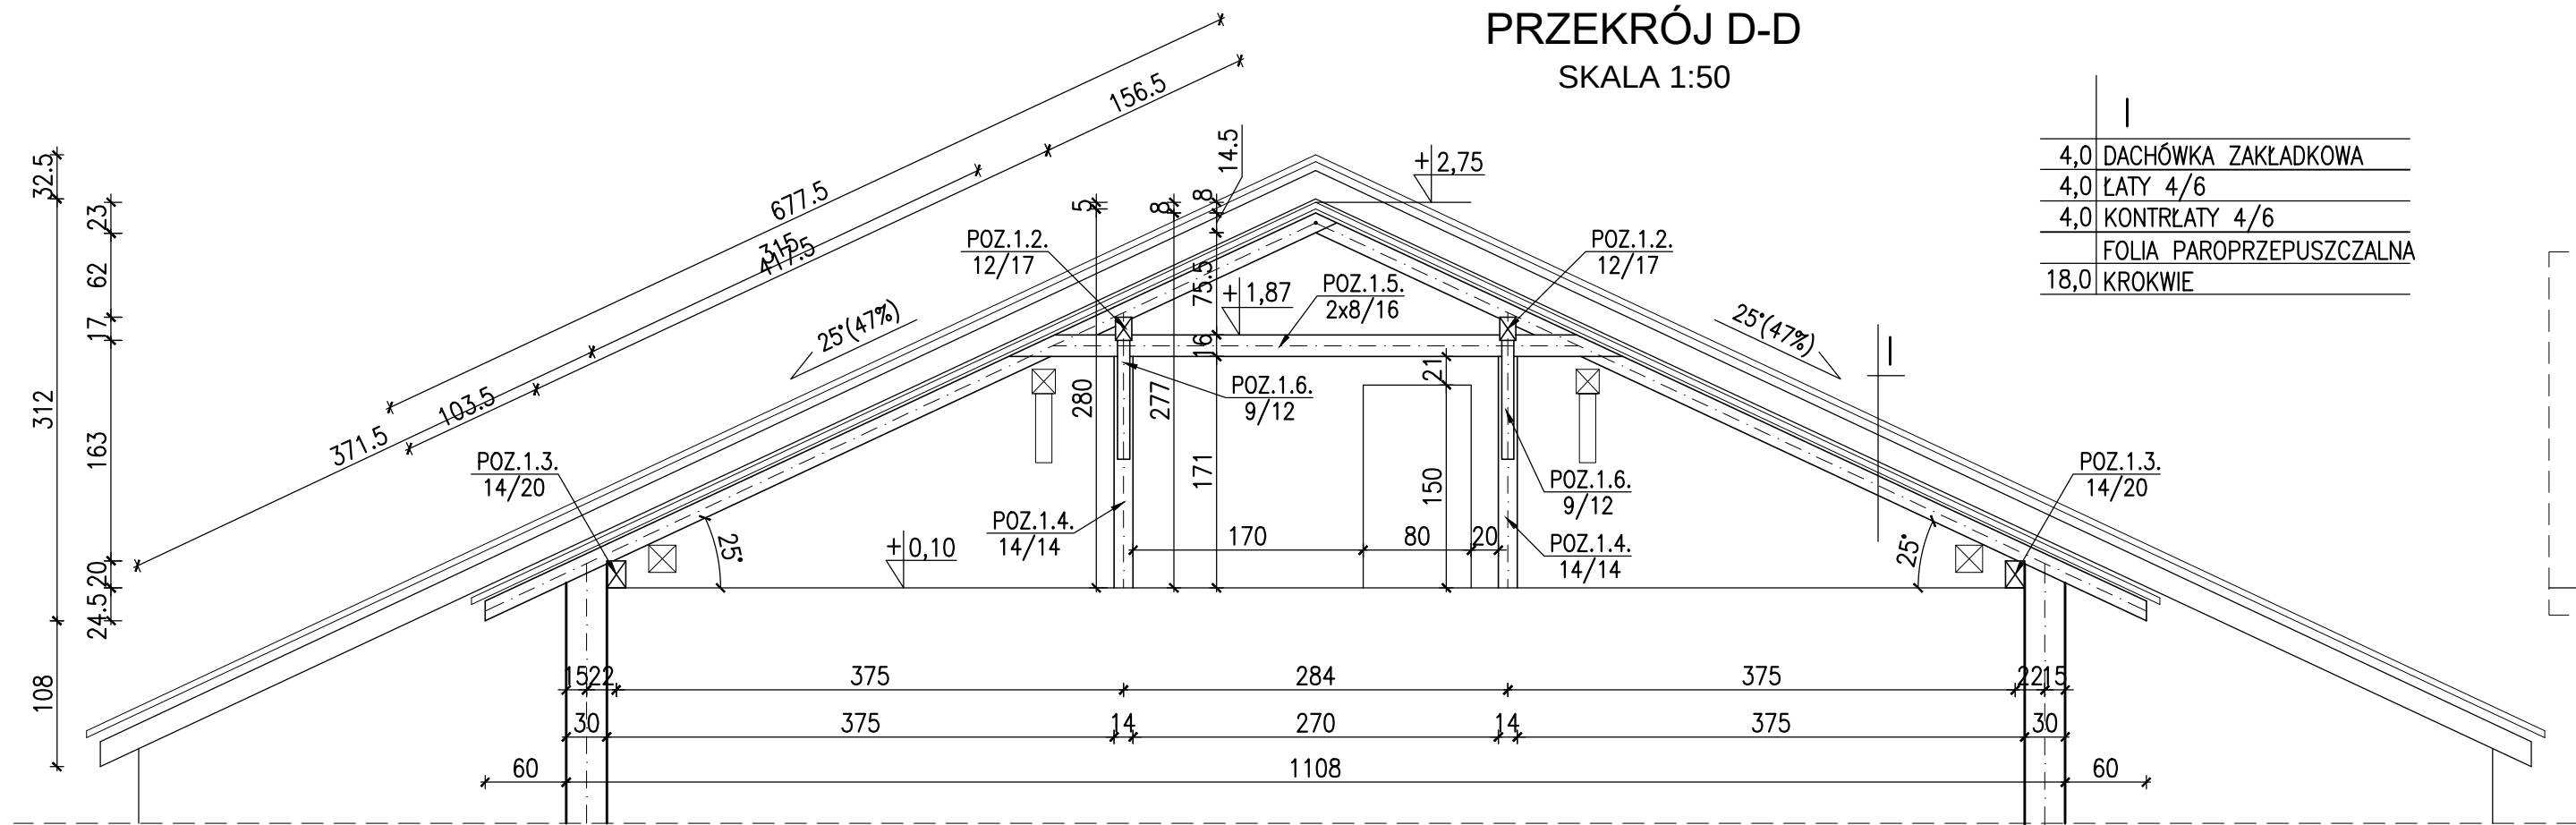

4,0	DACHÓWKA ZAKŁADKOWA
4,0	ŁĄTY 4/6
4,0	KONTRŁĄTY 4/6
	FOLIA PAROPRZEPUSZCZALNA
18,0	KROKWIE

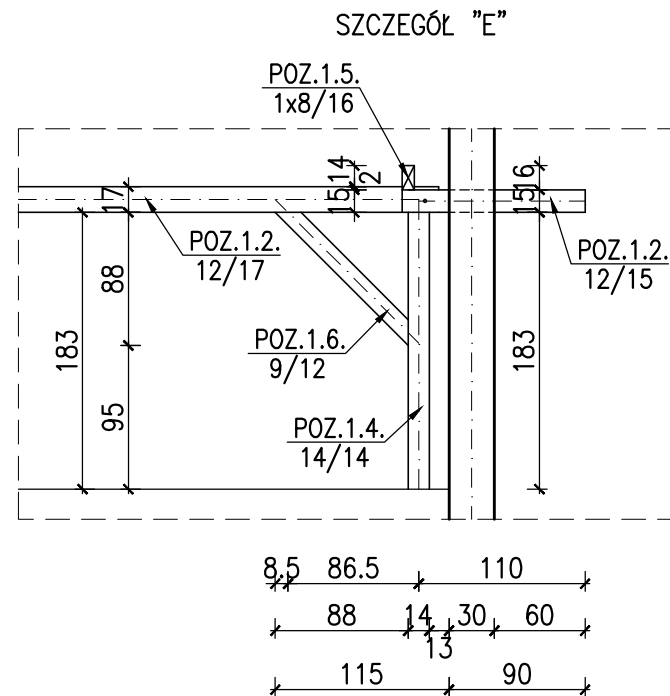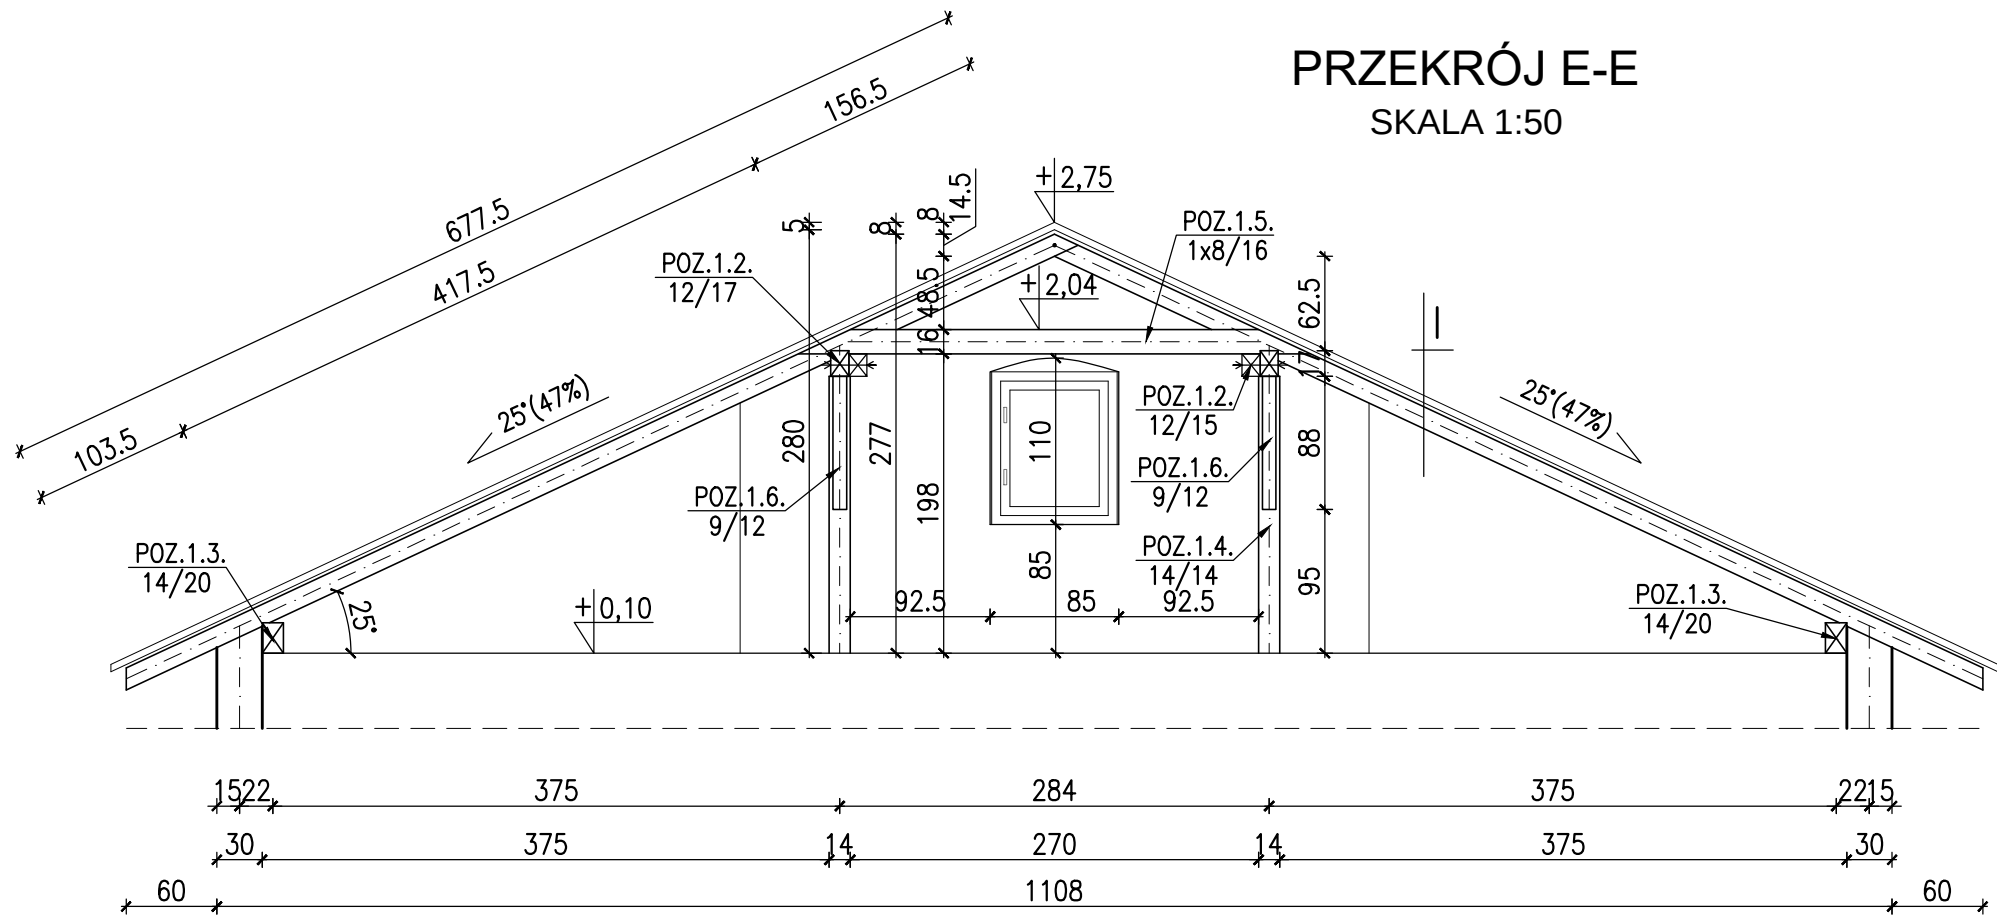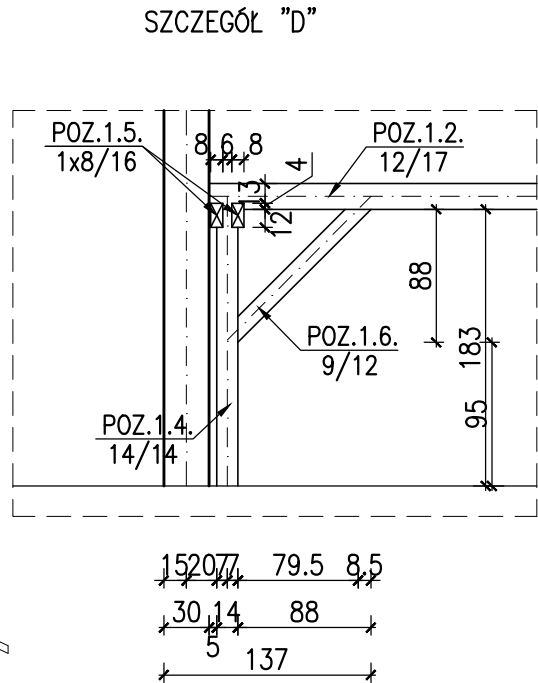

- POZ.1. KONSTRUKCJA DREWNIANA DACHU
- POZ.1.1. KROKIEW
 - POZ.1.1'. KROKIEW NAROŻNA 24/7cm
 - POZ.1.2. PŁATEW 14/28; 17/18; 16/31
 - POZ.1.3. MURLATA 20/20; 14/20cm
 - POZ.1.4. SŁUP – WYMIARY WG RYS
 - POZ.1.5. KLESZCZE 2x8/24; 2x8/26; 2x8/16cm
 - POZ.1.6. MIECZ 12/15; 15/16; 9/12cm
 - POZ.1.7. BELKA PODWALINOWA 29/37cm
 - POZ.1.8. SŁUPEK 16/20cm; 16/16cm
 - POZ.1.9. ZASTRZAŁ 17/16cm
 - POZ.1.10. WYMIAN 16/16cm
 - POZ.1.11. KALENICA LUKARNY 10/10cm
 - POZ.1.12. MURLATA LUKARNY 10/10cm

PRACOWNIA PROJEKTÓW I USŁUG BUDOWLANYCH MGR INŻ. MIROSLAWA WITCZAK 63-700 KROTOSZYN UL.RYNEK 1/4 TEL.(0-62) 722-82-17			
TYTUŁ RYS.	PRZĘKRÓJ D-D I E-E ZE SZCZEGÓŁAMI	SKALA	
NAZWA INWESTYCJI	REMONT DACHU INTERNATU W KOŹMINIE WLKP.	1:50	
INWESTOR	ZESPÓŁ SZKÓŁ PONADGIMNAZJALNYCH IM. JÓZEFA MARCIŃCA W KOŹMINIE WIELKOPOLSKIM UL. ZAMKOWA 1; 63-720 KOŹMIN WIELKOPOLSKI	NR RYSUNKU	
ADRES INWESTYCJI	UL. STRZELECKA 2; DZ. NR 1533	7	
AUTOR PROJEKTU	MGR INŻ. MIROSLAWA WITCZAK upr.UAN 7342-29/92	DATA	PODPIS
ASYSTENT	MGR INŻ. DAGMARA RATAJCZYK	04.2015	04.2015